



ПОСТАНОВЛЕНИЕ

17 июль 2022

КАРАР

№ 4104

Об изъятии земельного участка
для муниципальных нужд

В целях строительства объектов местного значения, предусмотренных утвержденным проектом планировки территории муниципального образования город Набережные Челны в части строительства объектов железнодорожного транспорта (трамвайных путей), в соответствии со ст.ст. 11, 49, 56.2, 56.3, 56.6, 56.7, 56.8, 56.10 Земельного кодекса РФ, постановлением Исполнительного комитета от 15.04.2021 № 2602 «Об утверждении проекта планировки и проекта межевания территории в жилом районе «Замелекесье» муниципального образования город Набережные Челны в части строительства железнодорожного транспорта (трамвайных путей)»

ПОСТАНОВЛЯЮ:

1. Изъять для муниципальных нужд земельный участок площадью 477 кв.м, подлежащий образованию в соответствии с постановлением Исполнительного комитета от 15.04.2021 № 2602 «Об утверждении проекта планировки и проекта межевания территории в жилом районе «Замелекесье» муниципального образования город Набережные Челны в части строительства железнодорожного транспорта (трамвайных путей)», согласно приложению.

2. Утвердить прилагаемую схему расположения земельного участка на кадастровом плане территории площадью 477 кв.м, из категории земель – земли населенных пунктов, образуемого в результате раздела земельного участка с кадастровым номером 16:52:030501:30, расположенного в границах территориальной зоны Ц-2 (обслуживания и деловой активности местного значения).

3. Управлению земельных и имущественных отношений Исполнительного комитета:

1) в срок не более чем пять рабочих дней со дня принятия настоящего постановления обеспечить его направление в Единый государственный реестр недвижимости в порядке межведомственного электронного взаимодействия;

2) в течение 10 дней со дня издания настоящего постановления обеспечить его опубликование в газетах «Челнинские известия», «Шахи Чаллы» и размещение на официальном сайте города в сети «Интернет»;

3) в течение 10 дней со дня издания настоящего постановления направить его копии правообладателям изымаемых объектов недвижимого имущества и в орган регистрации прав в установленном законом порядке;

4) определить оценочную организацию для оценки прекращаемых прав и размера убытков, причиняемых изъятием, а также оценке недвижимого имущества, предоставляемого взамен изымаемого недвижимого имущества;

5) по итогам работ по изъятию земельного участка подготовить договор мены земельного участка, находящегося в государственной муниципальной собственности, на земельный участок, находящийся в частной собственности.

4. Контроль за исполнением настоящего постановления возложить на начальника управления земельных и имущественных отношений Исполнительного комитета Гизатуллина Л.Р.

Руководитель
Исполнительного комитета




Ф.Ш. Салахов

Приложение
к постановлению
Исполнительного комитета
от « 17 » 06 2021 № 4104

Количество листов ____		Лист №2
Каталог координат		
№ точки	X	Y
Кадастровый номер или обозначение участка: 16:52:030501:30:3У1		
7	465938.16	2318822.88
6	465926.88	2318826.97
5	465894.26	2318838.69
4	465888.11	2318843.16
3	465879.31	2318849.56
2	465872.56	2318854.45
н1	465877.73	2318877.09
н2	465950.72	2318860.45
н3	465952.58	2318858.14
8	465943.83	2318836.76
7	465938.16	2318822.88
Кадастровый номер или обозначение участка: 16:52:030501:30:3У2		
н3	465952.58	2318858.14
н2	465950.72	2318860.45
н1	465877.73	2318877.09
1	465879.07	2318882.98
9	465955.64	2318865.61
н3	465952.58	2318858.14

Чертеж земельных участков и их частей

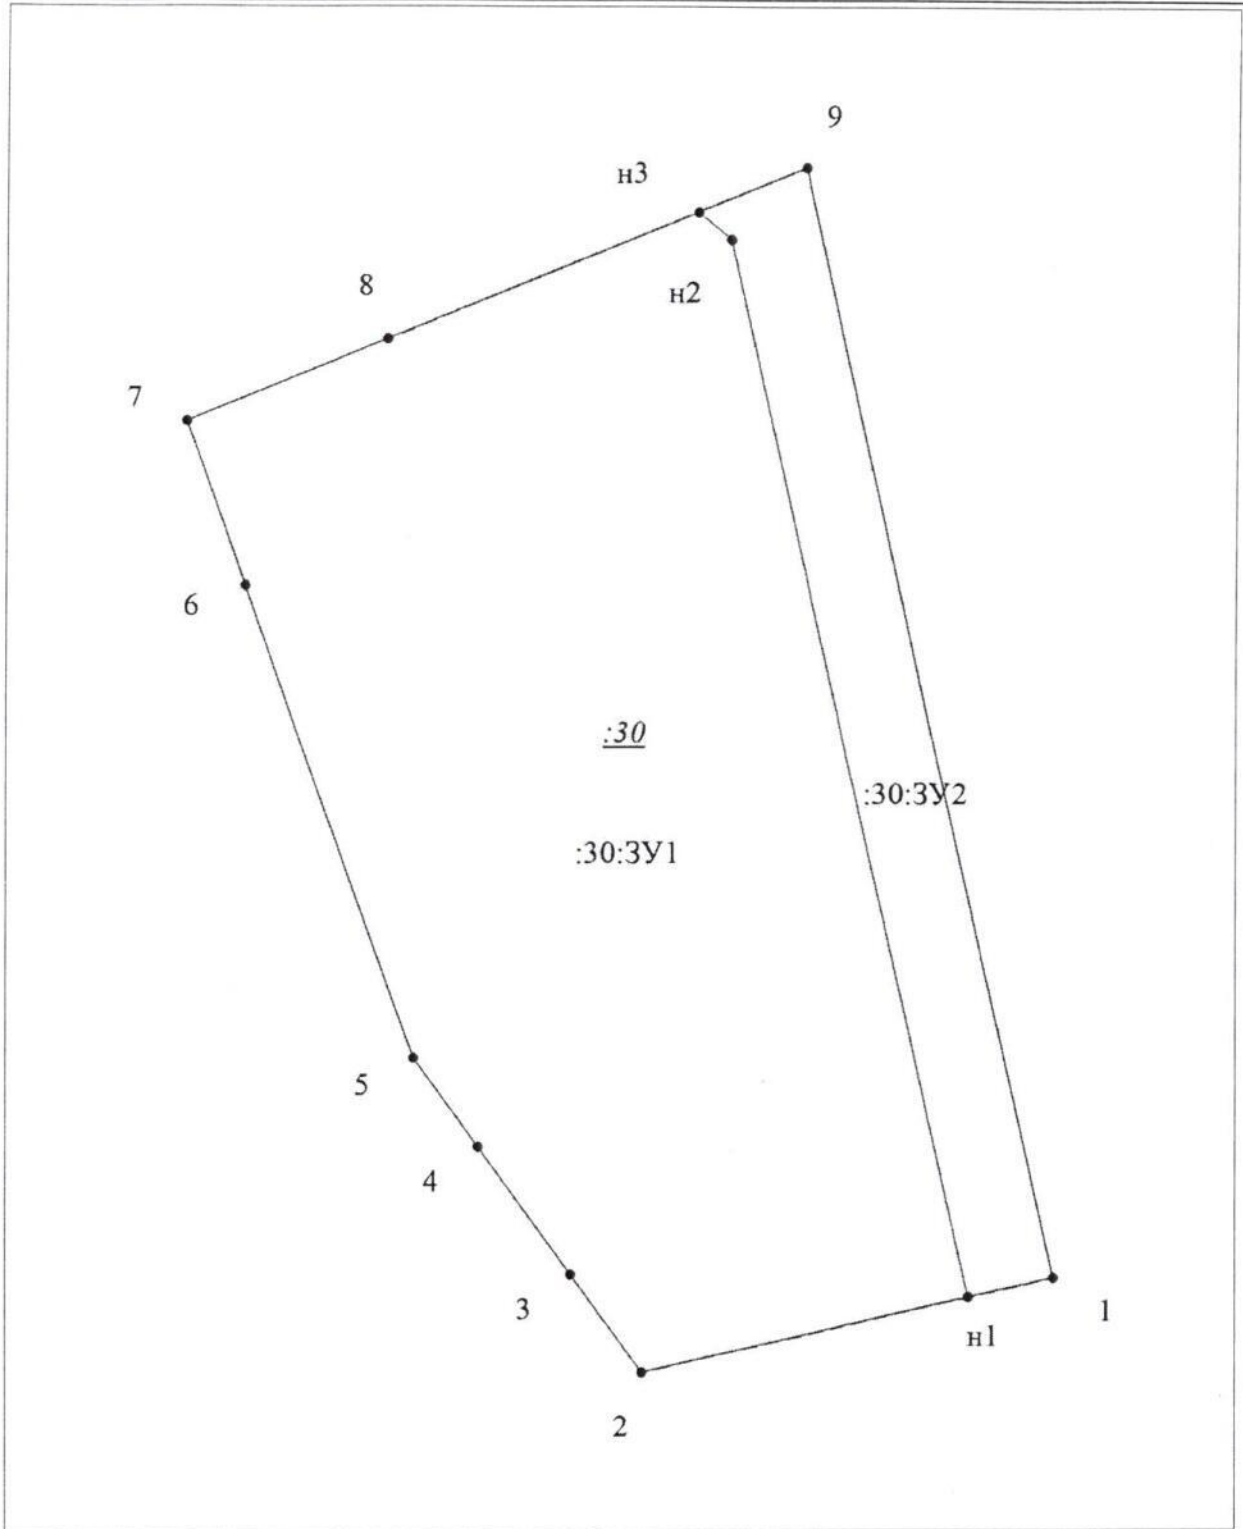

Масштаб 1:500

Условные обозначения:

	существующая часть границы, имеющиеся в ГКН сведения о которой достаточны для определения ее местоположения
	вновь образованная часть границы, сведения о которой достаточны для определения ее местоположения
	характерная точка границы, сведения о которой достаточны для определения ее местоположения
	кадастровые номера и (или) обозначения земельных участков

Заместитель Руководителя Аппарата Исполнительного комитета
начальник управления делопроизводством



Н.И. Галиева